

b		
a		
zmena	dátum	meno

názov výkresu: Hlavný rozvádzač

ROZVÁDZAČ RH2 /zostava

dátum: 2020

list č.: 01


skriňa typ: (1 až 5, pole) 5x RITTAL VX25 8808.000
5x (2000x800x800)

inštalované na podstavce v=200 mm
celkové rozmery rozvádzača 1 až 5 pole: (2200x4000x800) mm

prívod: ZDOLA
vývody: DOLU, HORE
krytie: IP 54/20
napätie: 3/N/PE AC 400/230V 50Hz, TN-C-S
In = 1000 A
Ik"=11,4 kA, ip=21,0 kA

ŠTÍTKY NA ROZVÁDZAČI:

1 - (SH1) CENTRÁL "STOP"
2 - (HL1) ZAPNUTÝ ROZVÁDZAČ
3 - (HLP) PORUCHA PREPÁŤOVEJ OCHRANY

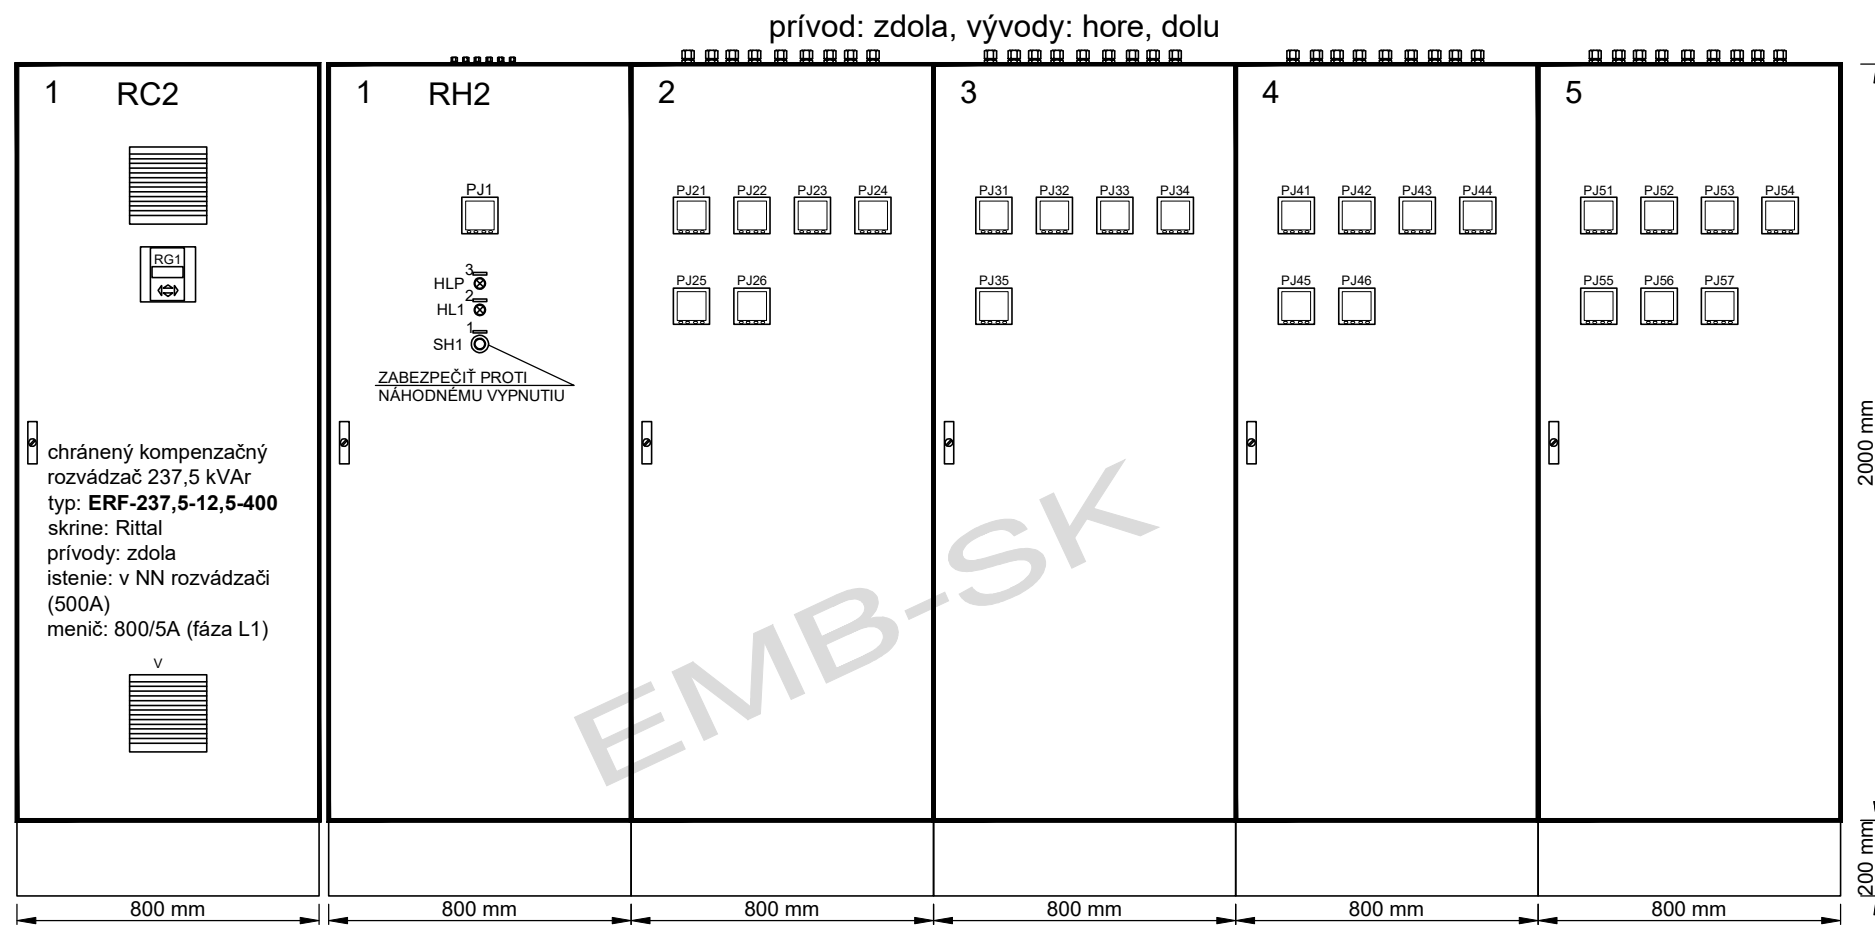

hĺbka rozvádzača = 800mm

b		
a		
zmena	dátum	meno

názov výkresu: Hlavný rozvádzač

ROZVÁDZAČ RH2 /pohľad

dátum: 2020

list č.: 02